

Działka: 75/3

Mapa zasadnicza

Skala 1:1000


Powiatowy Zarząd
Geodezji, Kartografii, Katastru
i Nieruchomości
w Gnieźnie
62-200 Gniezno, al. Reymonta 21B
tel. 61 641 93 53
NIP 784-247-28-26, REG. 301604328

Załącznik do analizy funkcji oraz cech
zabudowy i zagospodarowania terenu

linie rozgraniczające teren inwestycji

Opracowała: inż. Monika Waligóra

117
Uprawniona do projektowania
na podstawie art. 5 ust. 5 ustawy
o planowaniu i zagospodarowaniu
przestrzennym
inż. Monika Waligóra
inż. Monika Waligóra

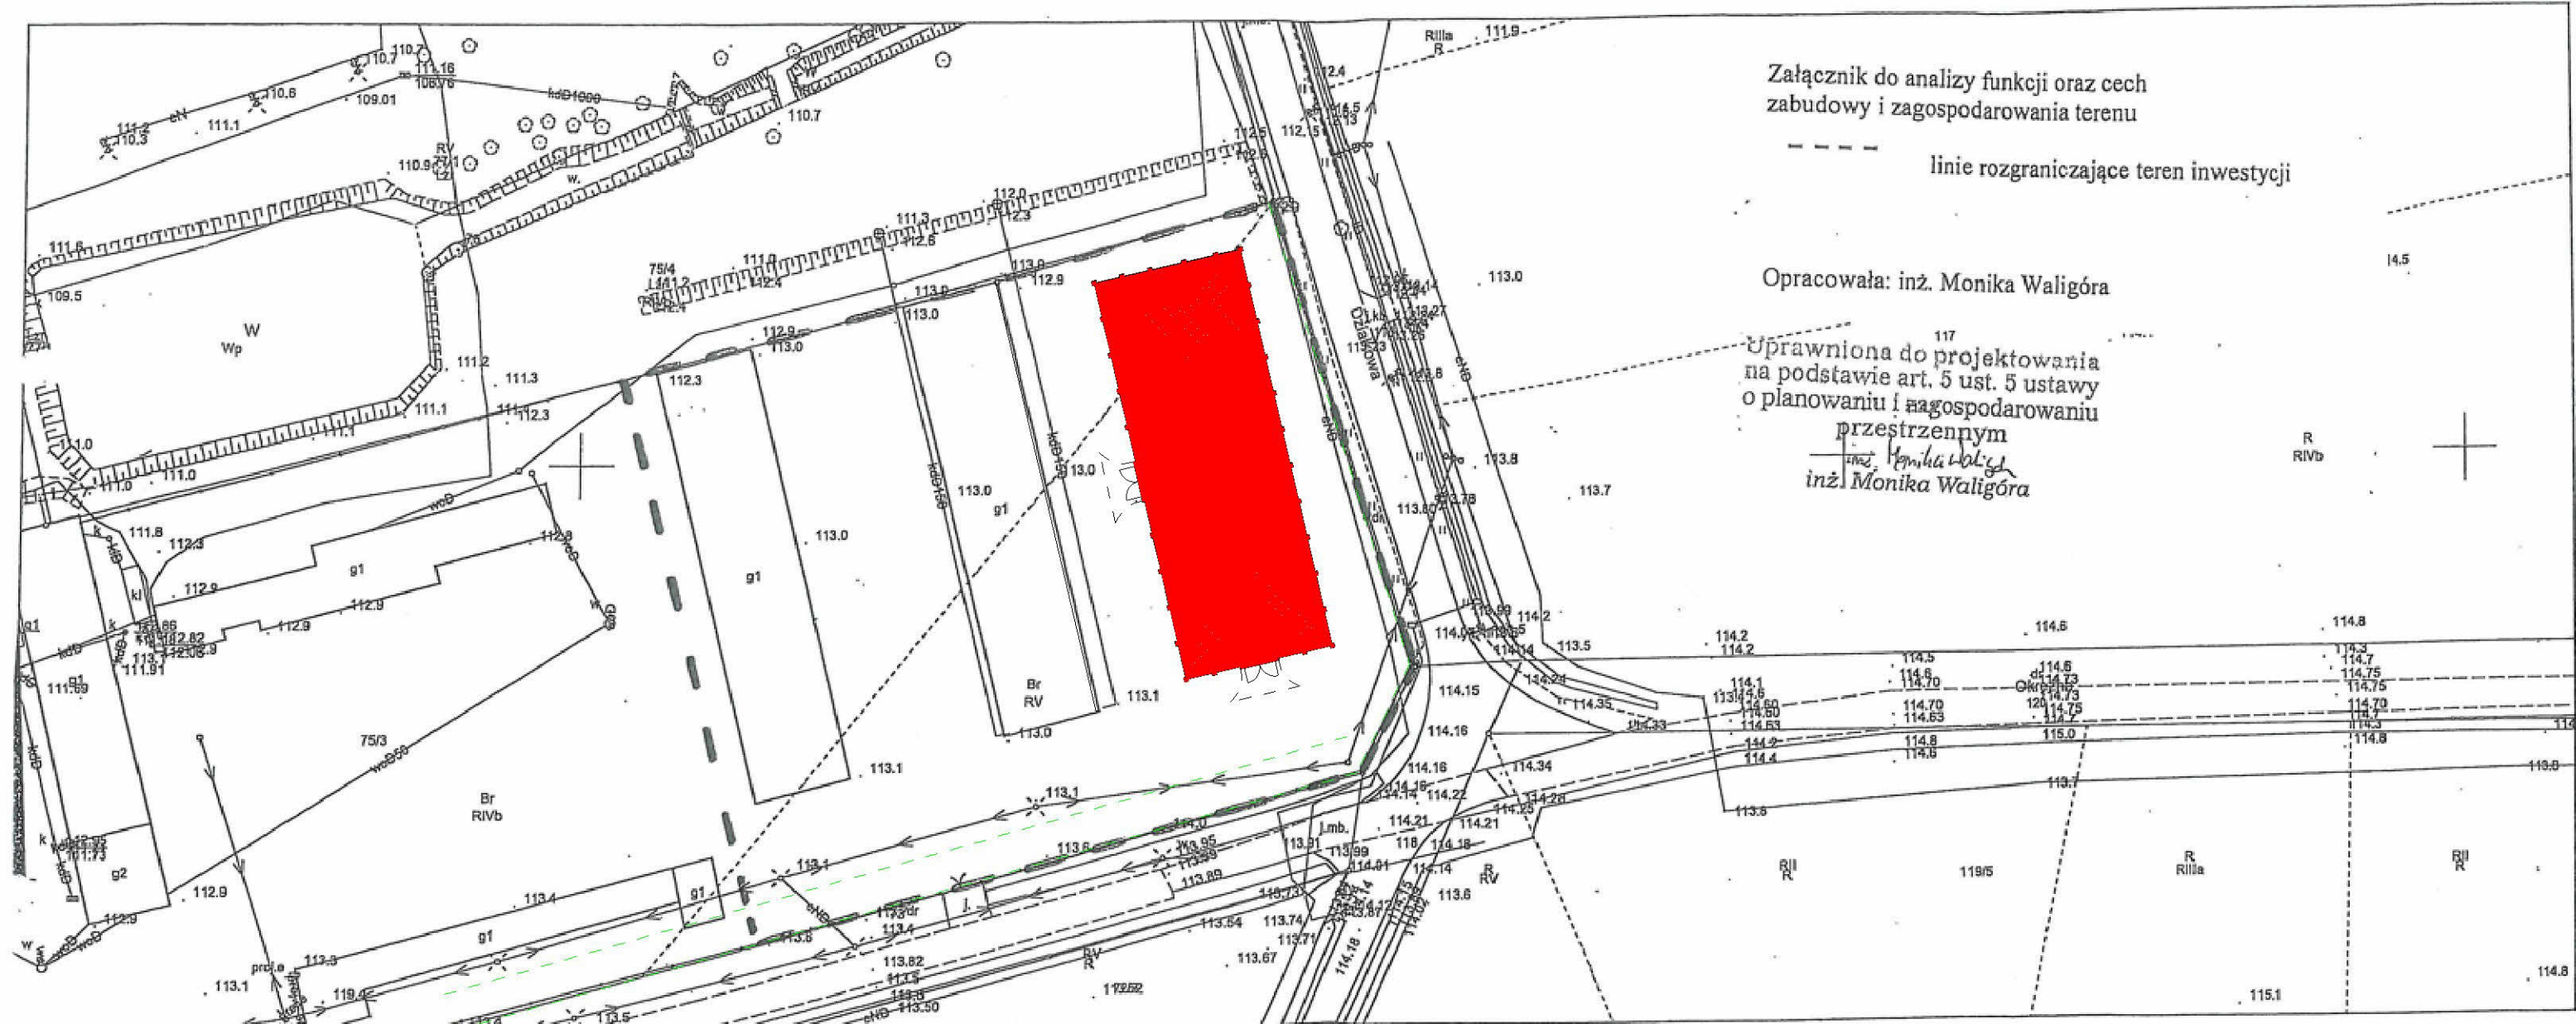

LEGENDA :



PLANOWANA BUDOWA BUDYNKU MAGAZYNOWEGO KAT.II

GK.U.6642.3100.2025
Gniezno, dn. 27-06-2025 r.
Wykonał: Karolina Chojnacka

Nazwa organu prowadzącego państwowy zasób geodezyjny i kartograficzny	STAROSTA GNIEŹNIEŃSKI
Identyfikator ewidencyjny materiału zasobu	PL.PZGIK.7541
Nazwa materiału zasobu	Mapa zasadnicza
Data wykonania kopii materiału zasobu	27 CZE. 2025
Imię, nazwisko i podpis osoby reprezentującej organ	z up. Starosty Gnieźnieńskiego <i>Katarzyna Kapilewska-Kapella</i> p.o. Kierownik Działu Obsługi Zasobu Geodezyjnego i Kartograficznego

Załącznik do decyzji Nr... RP.1-6P30.100.2025.114

z dn. 18.11.2025

podpis.....

BURMISTRZ
[Signature]
Andrzej Szymbanski